


附录1：一特之星病房护理系统接线图(总线供电方式)

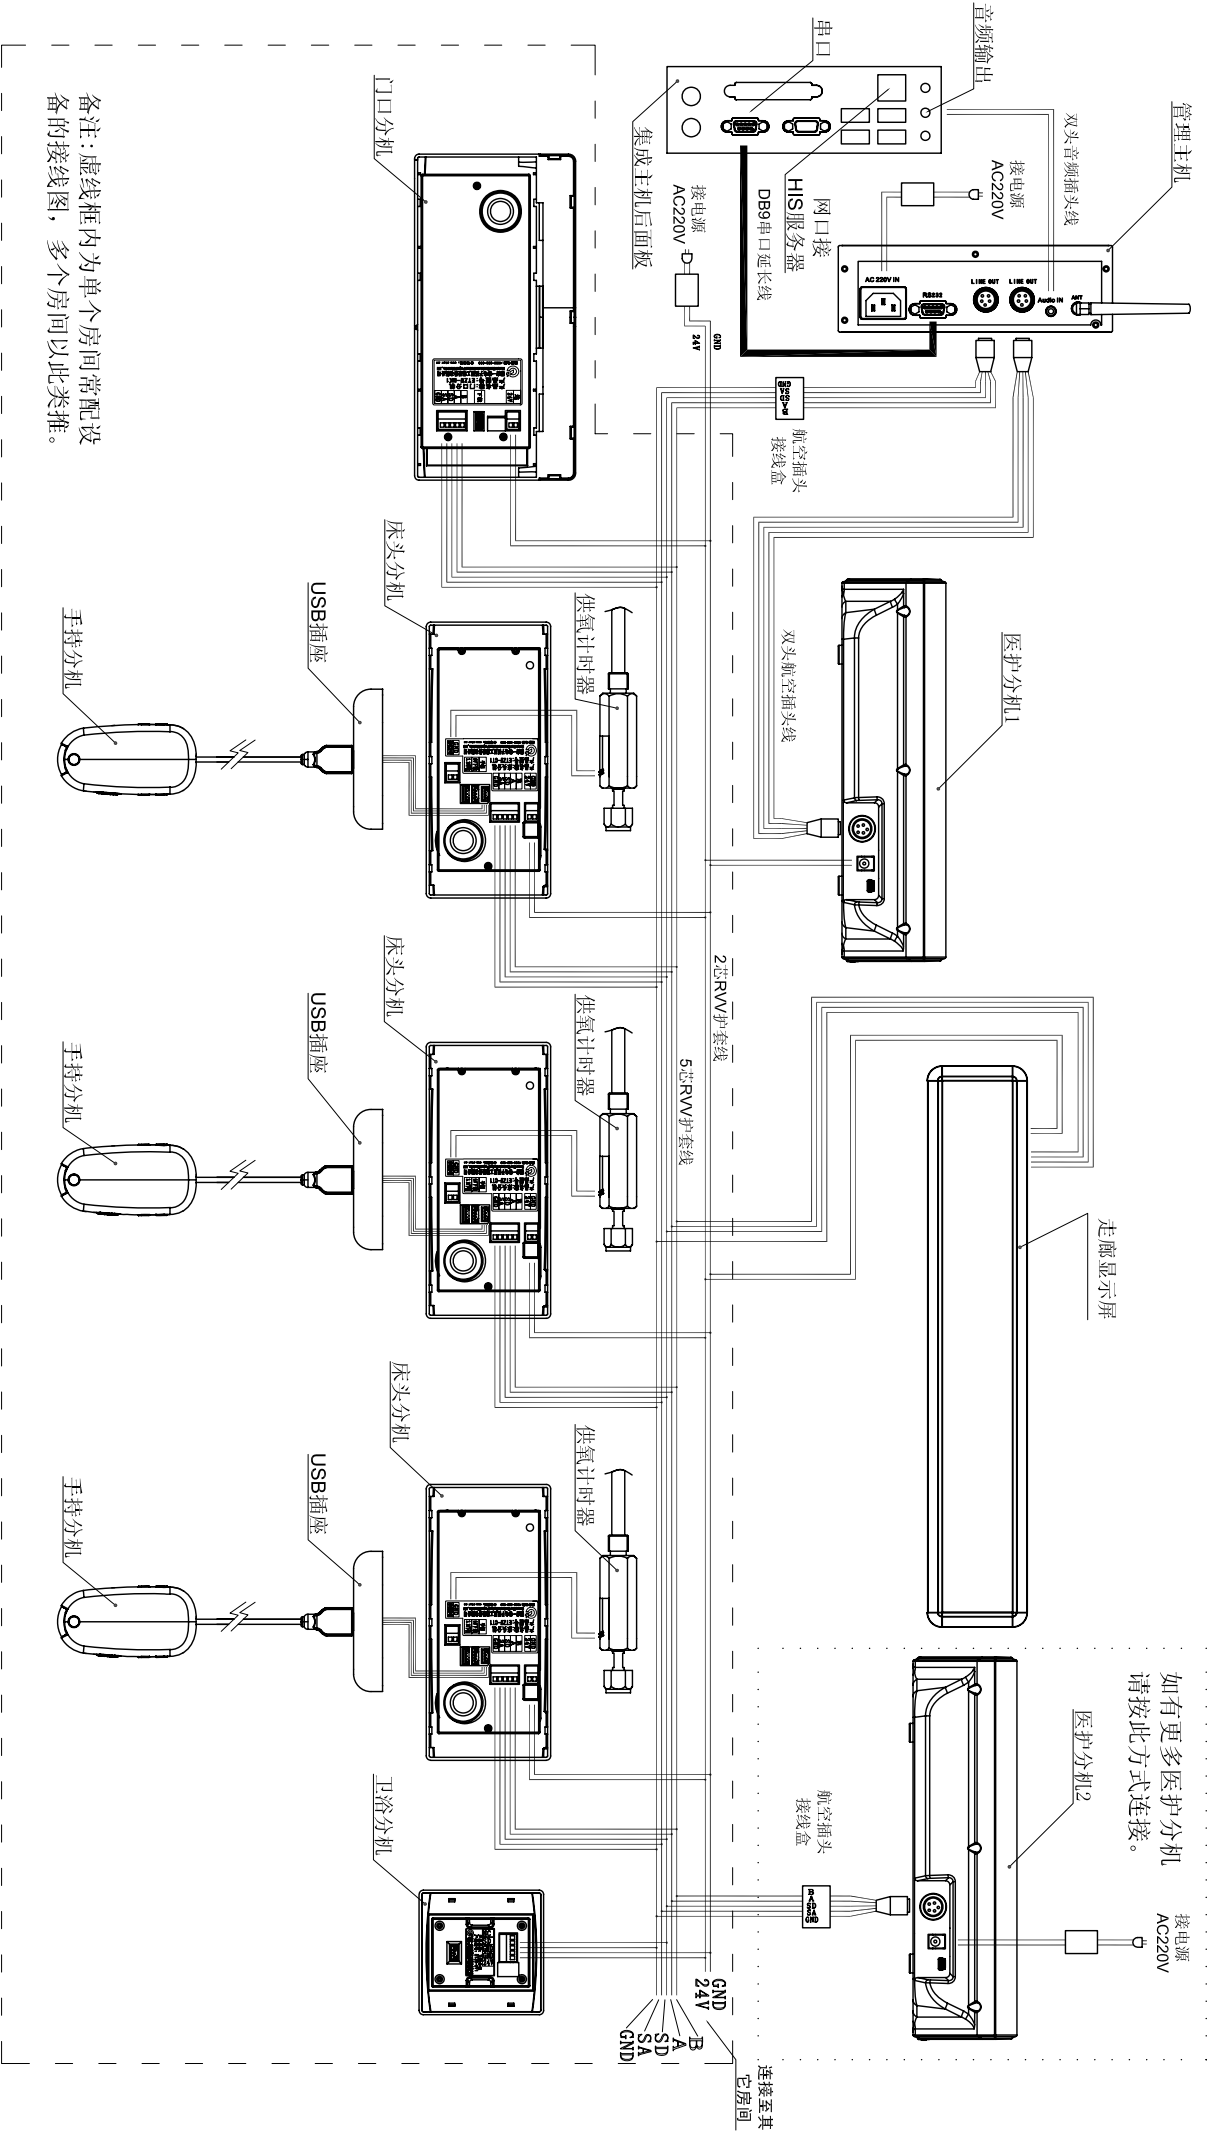

备注：虚线框内为单个房间常配设备的接线图，多个房间以此类推。

编制：刘开 审核： 批准：